

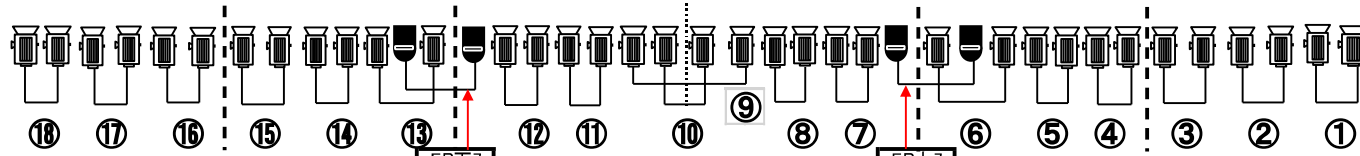


大津市民会館FR/CL照明常仕込み図

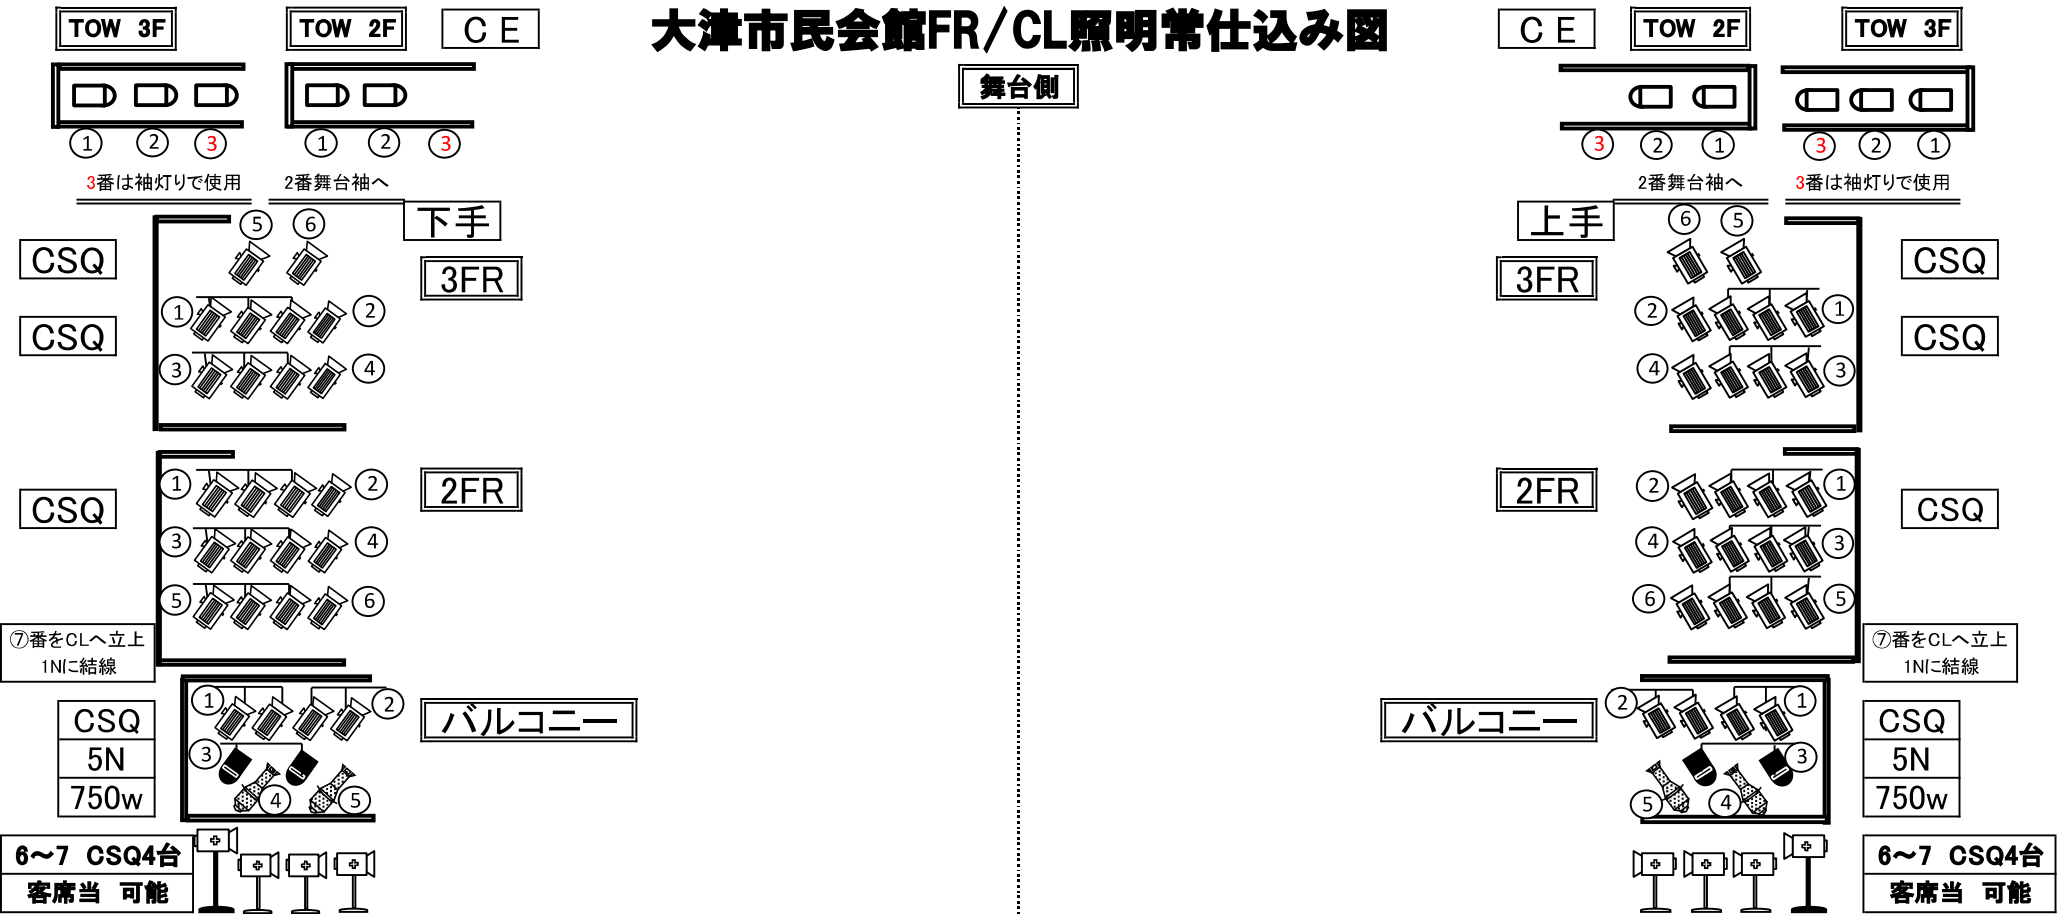

CL Hi-Vex: 250H 1.5Kw

ピンルーム: 客席後方映写室

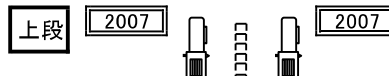

昇る

8台4色 (1・18) 空き	2・6・13・17
	3・7・12・16
	4・8・11・15
	5・9・10・14

8台3色 + 6台4色	1・6・13・18
	2・7・12・17
	3・8・11・16
	4・10・15
	5・9・14

CL:回路取り:例